

**Trasa rally**  
 Uzavřené úseky na povolení  
 Vyparkované úseky B28  
 Objízdná trasa

Zhotovitel PD DIO :



Objednatel PD DIO :



Dopravně inženýrské opatření:

# Central European Rally 2024 STRAŠÍN





Zadavatel: Pošumavský auto moto klub v AČR

Zhotovitel: Mgr. Václav Štípek - 607 664 875

Vypracoval: Michal Jelínek Dne: 08/2024 Verze: 1

Email: info@dioprojekty.cz Formát: A3 Počet listů: 1./4

Telefon: +420 608 860 896 Poznámka: Situace

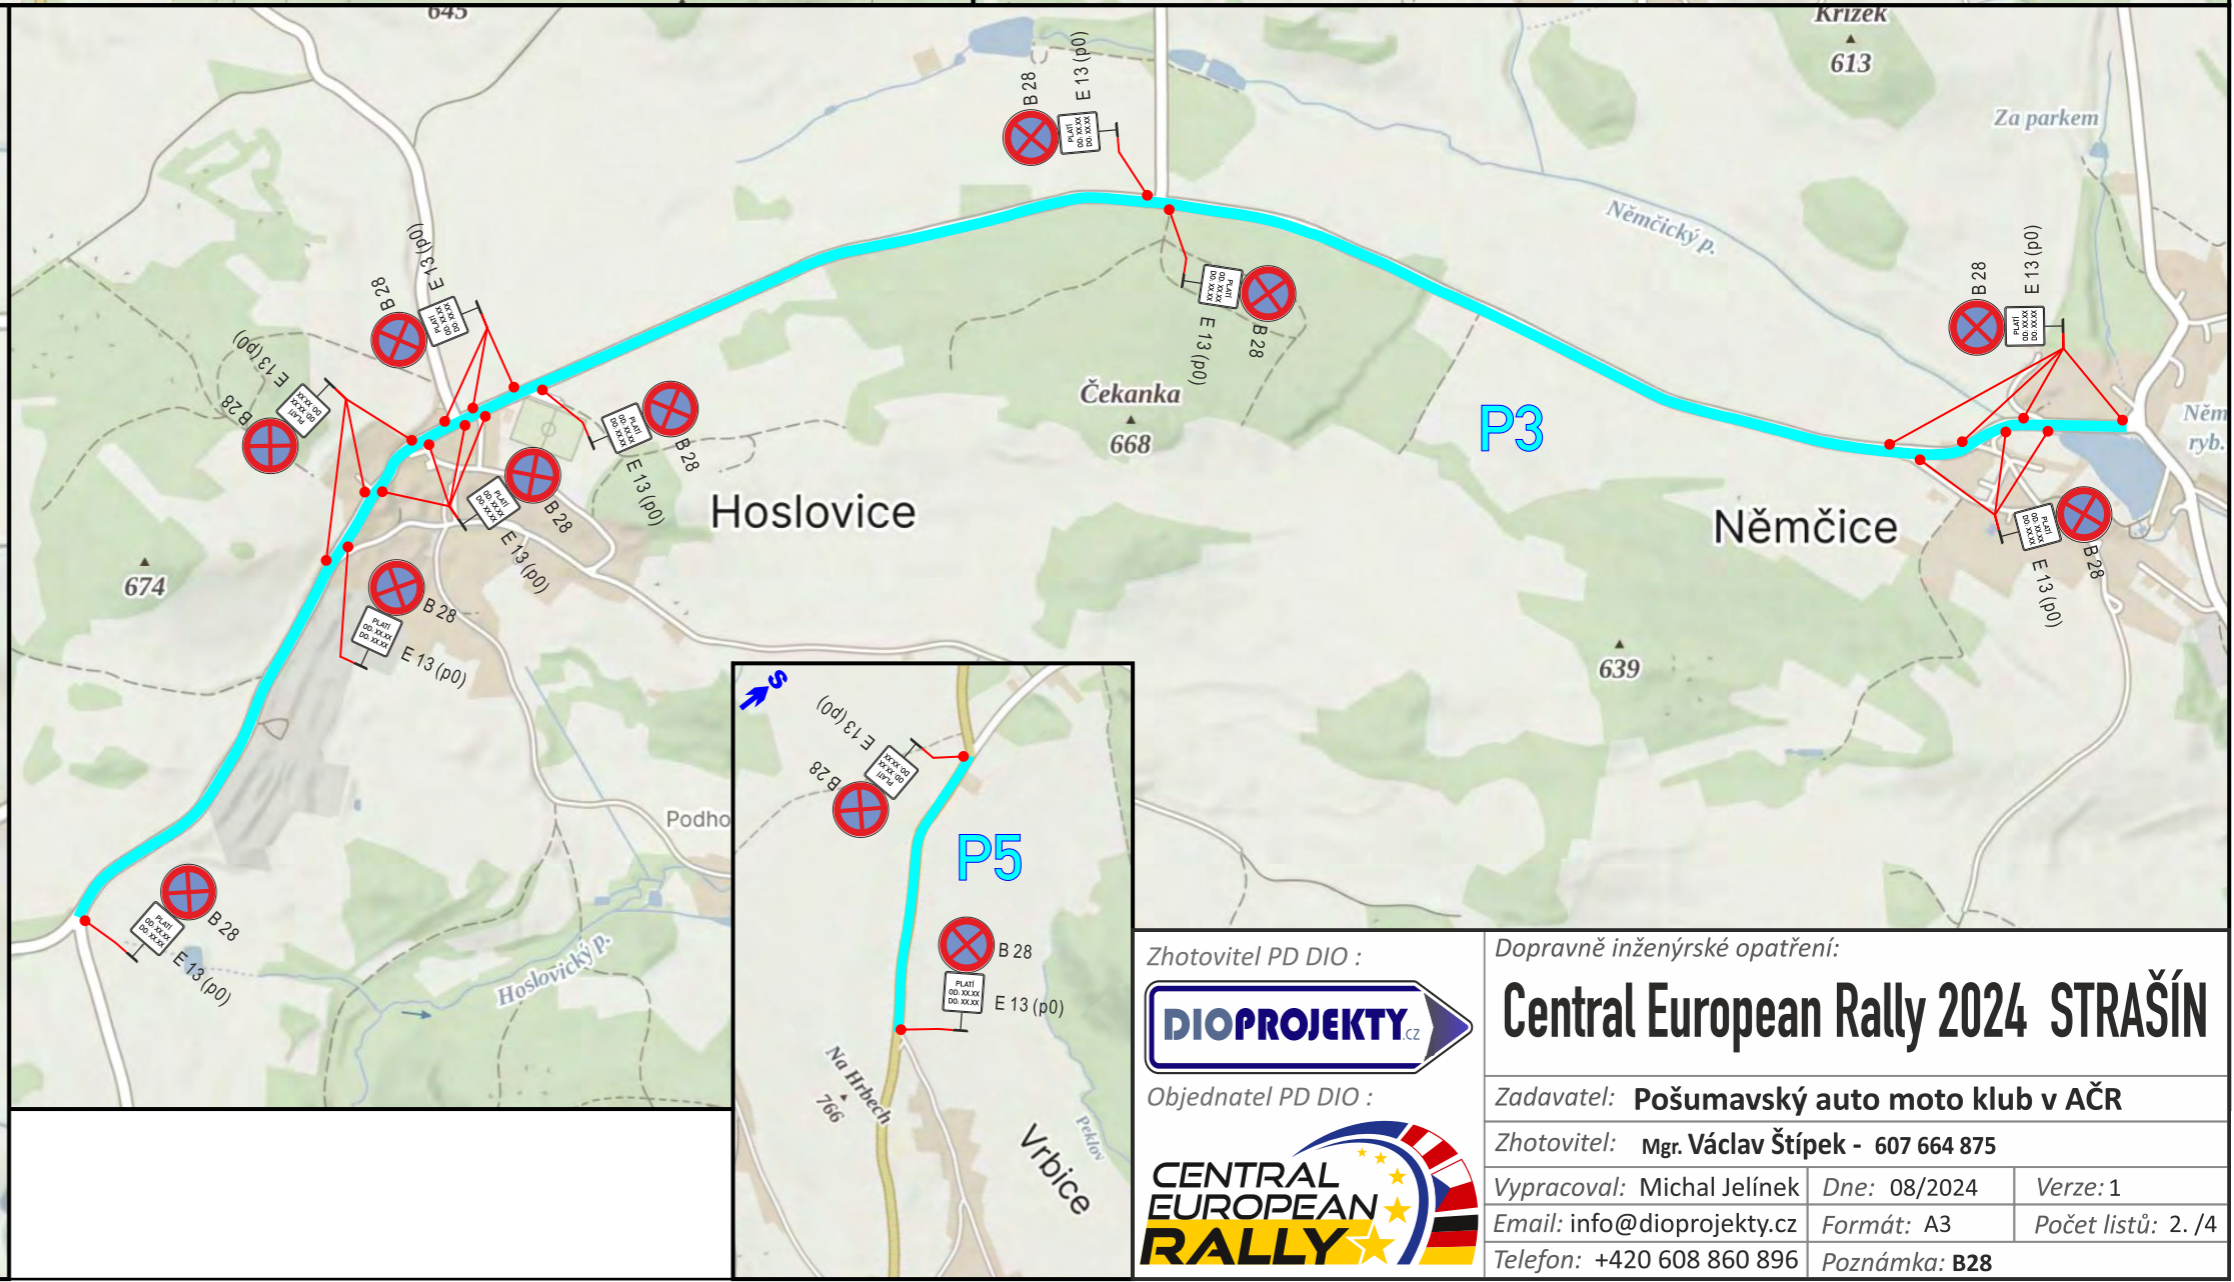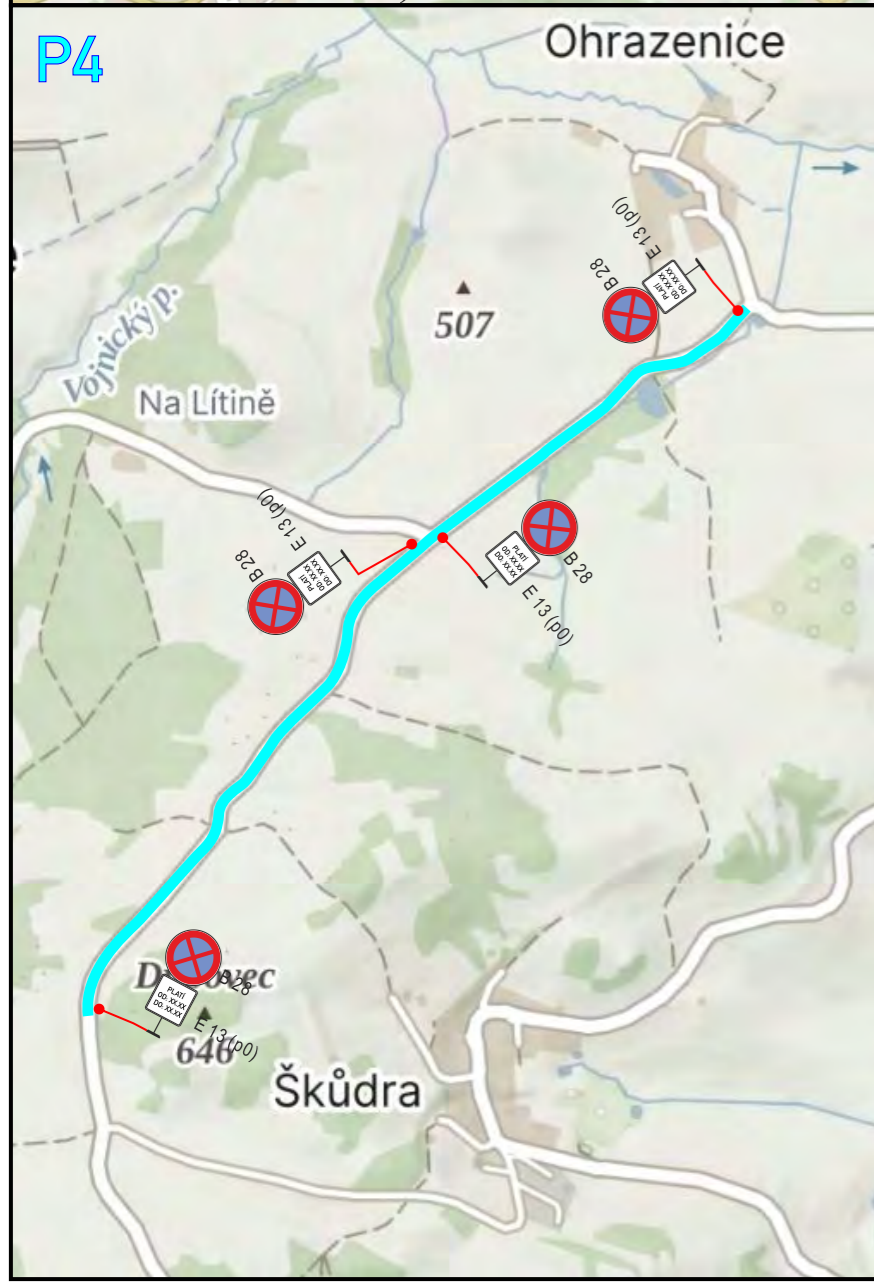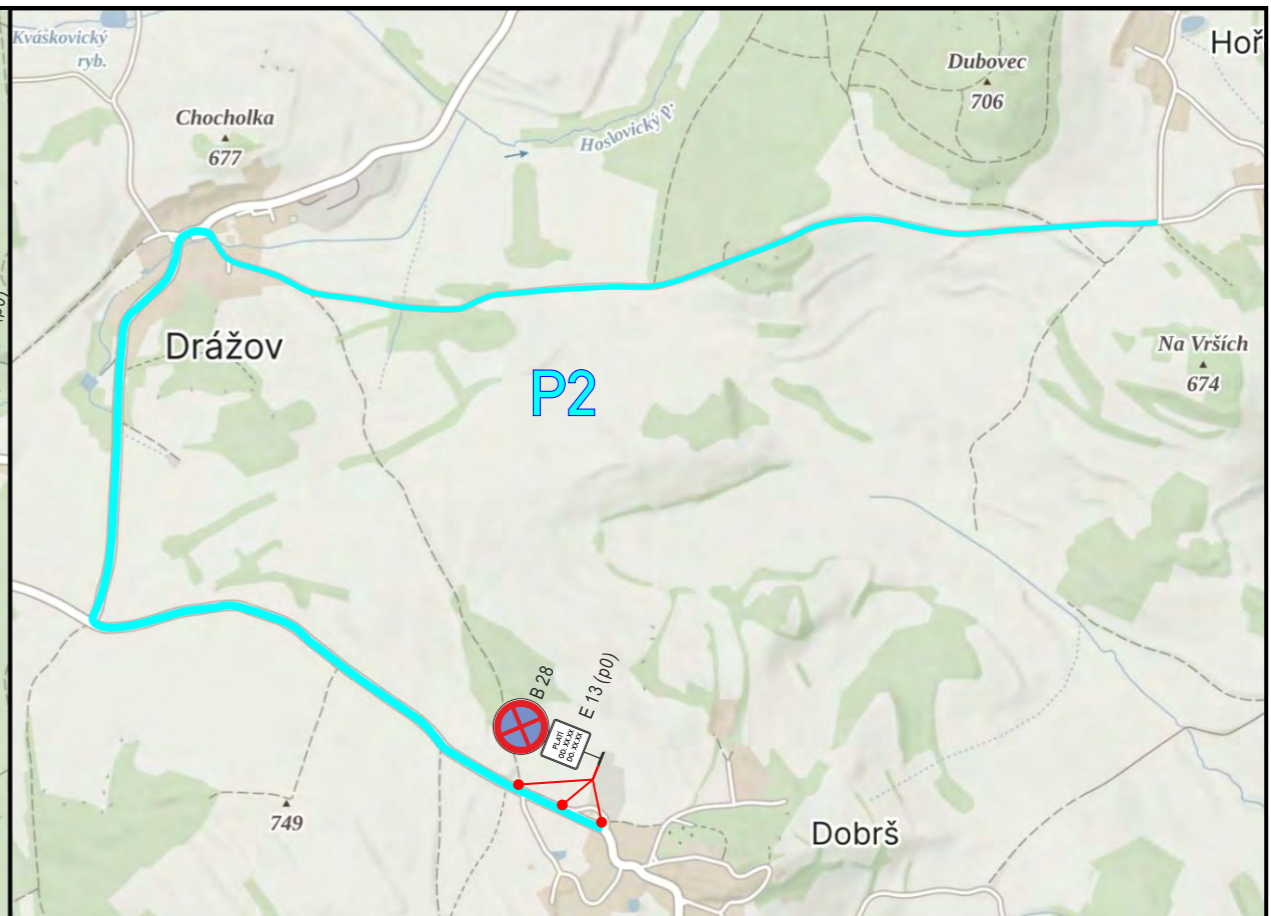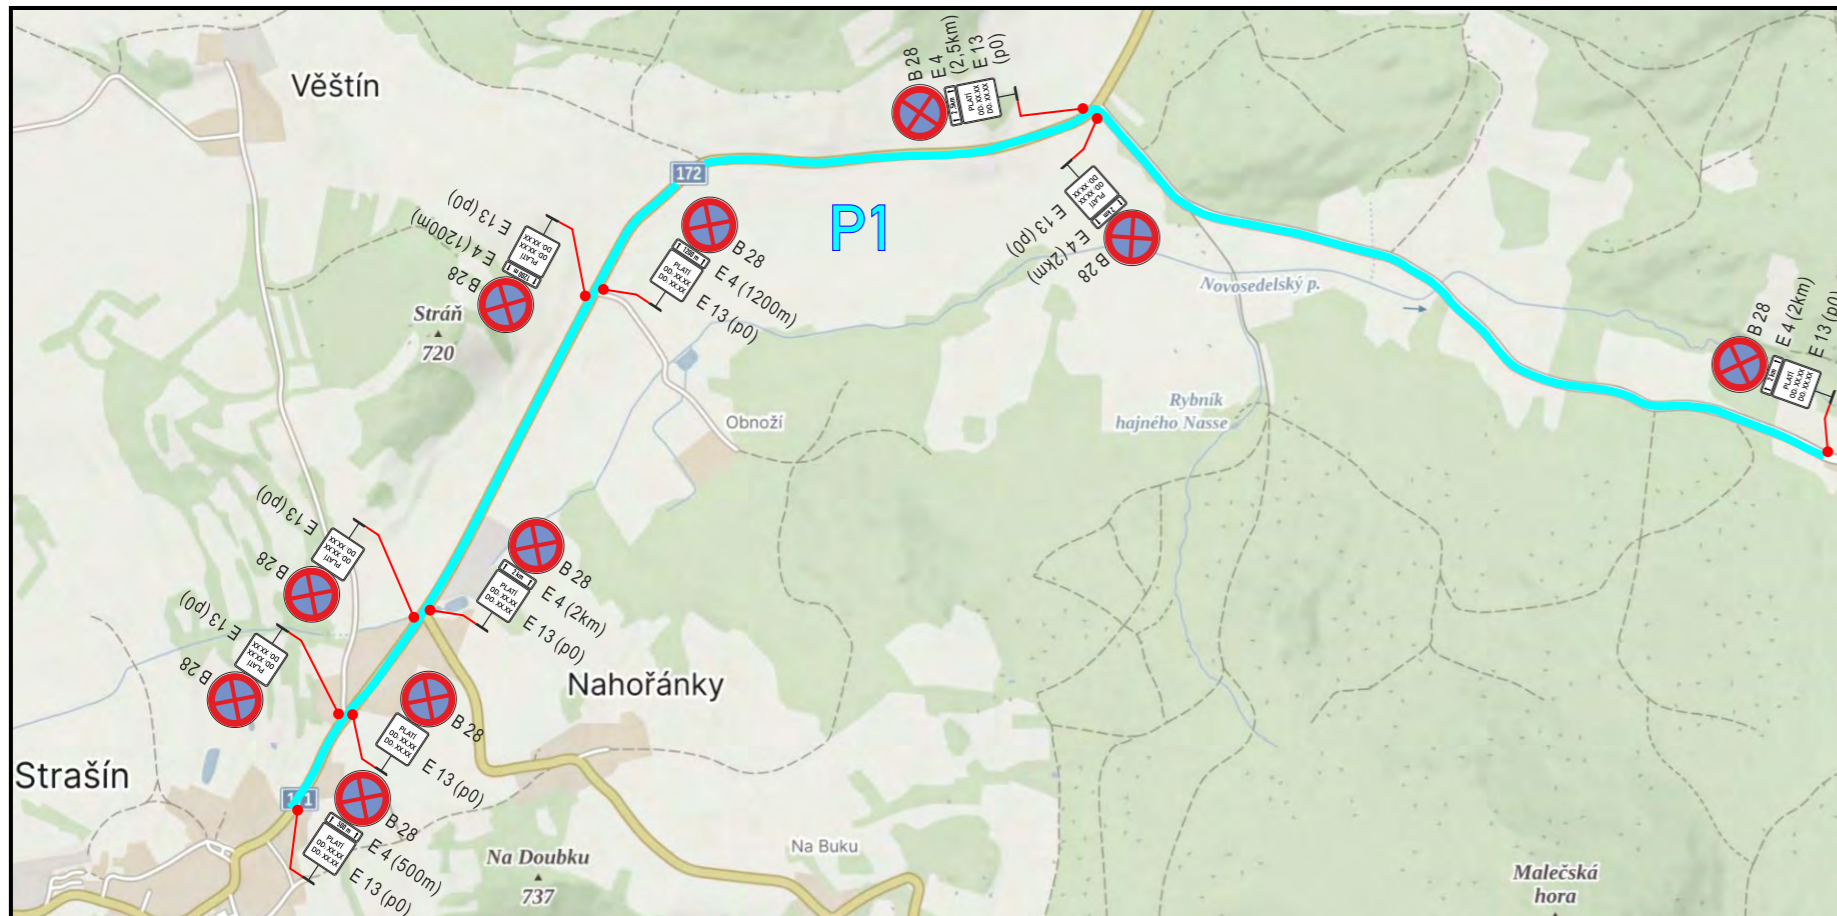

Zhotovitel PD DIO :



Objednatel PD DIO :



Dopravně inženýrské opatření:

## Central European Rally 2024 STRAŠÍN







Zadavatel: Pošumavský auto moto klub v AČR

Zhotovitel: Mgr. Václav Štípek - 607 664 875

Vypracoval: Michal Jelínek Dne: 08/2024 Verze: 1

Email: info@dioprojekty.cz Formát: A3 Počet listů: 2. / 4

Telefon: +420 608 860 896 Poznámka: B28

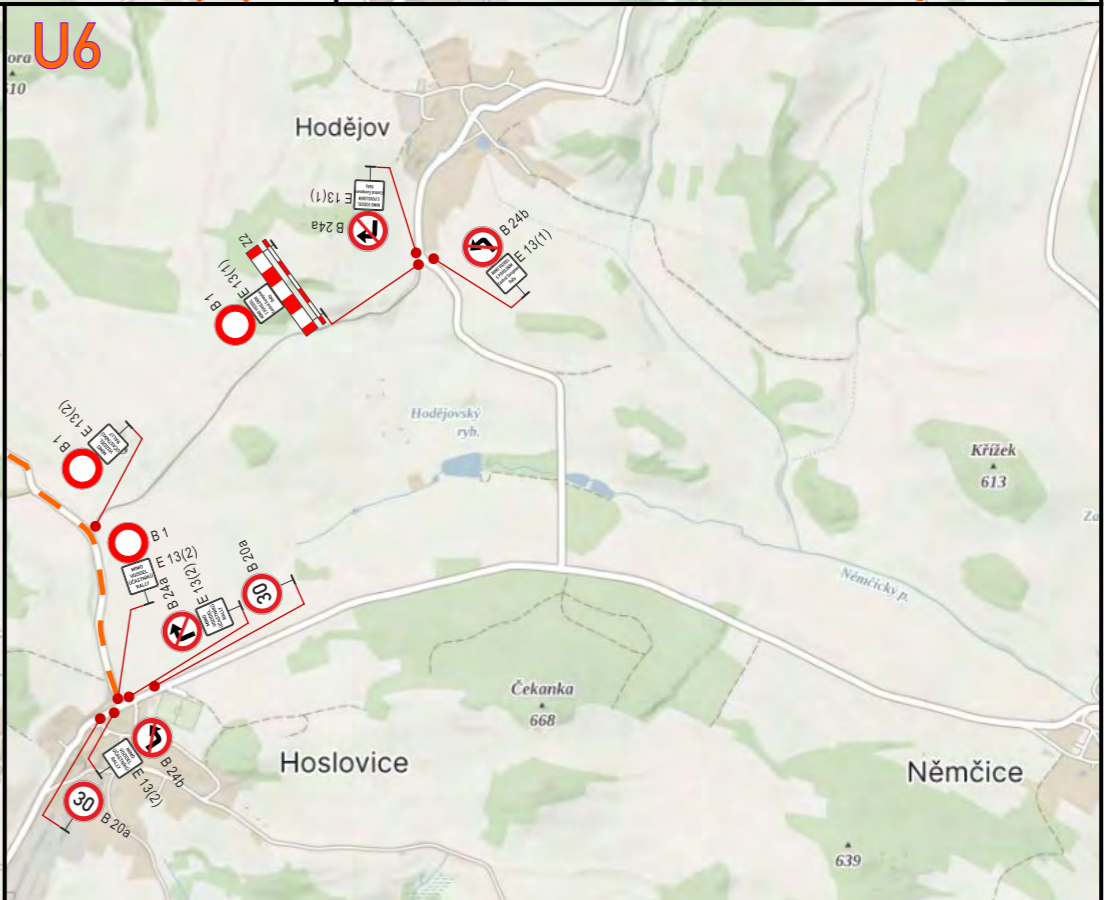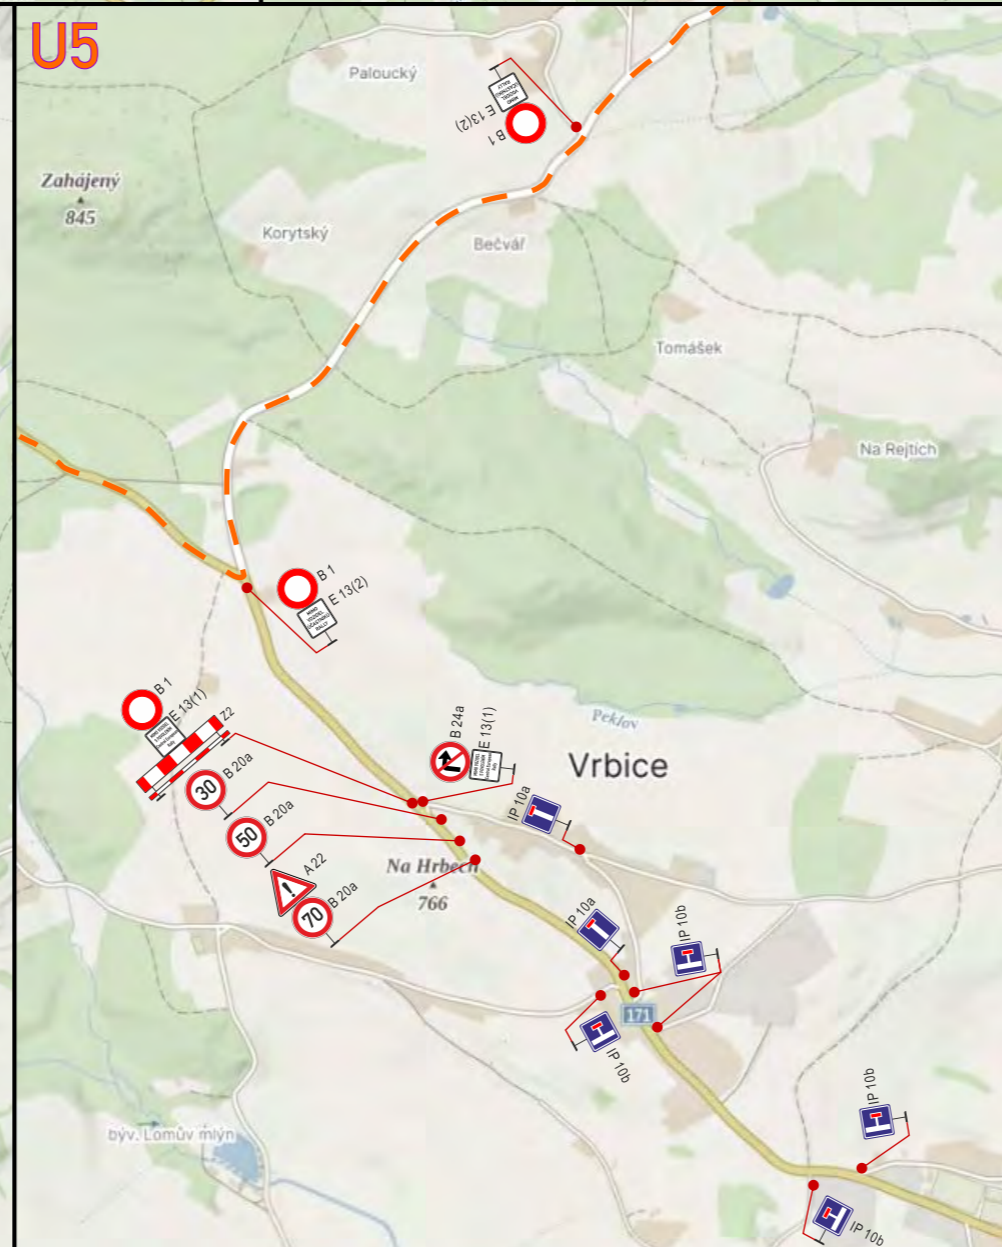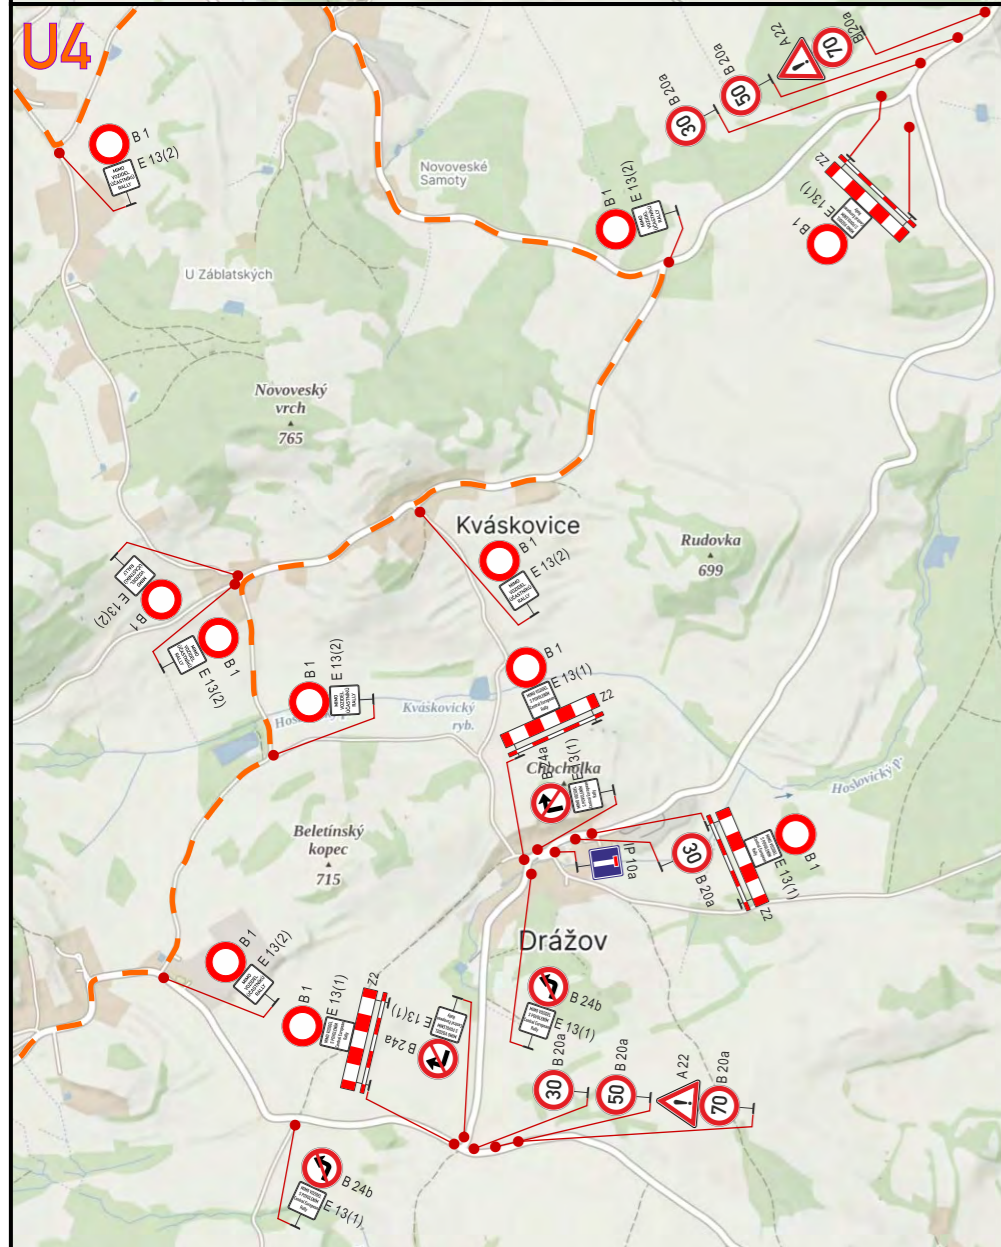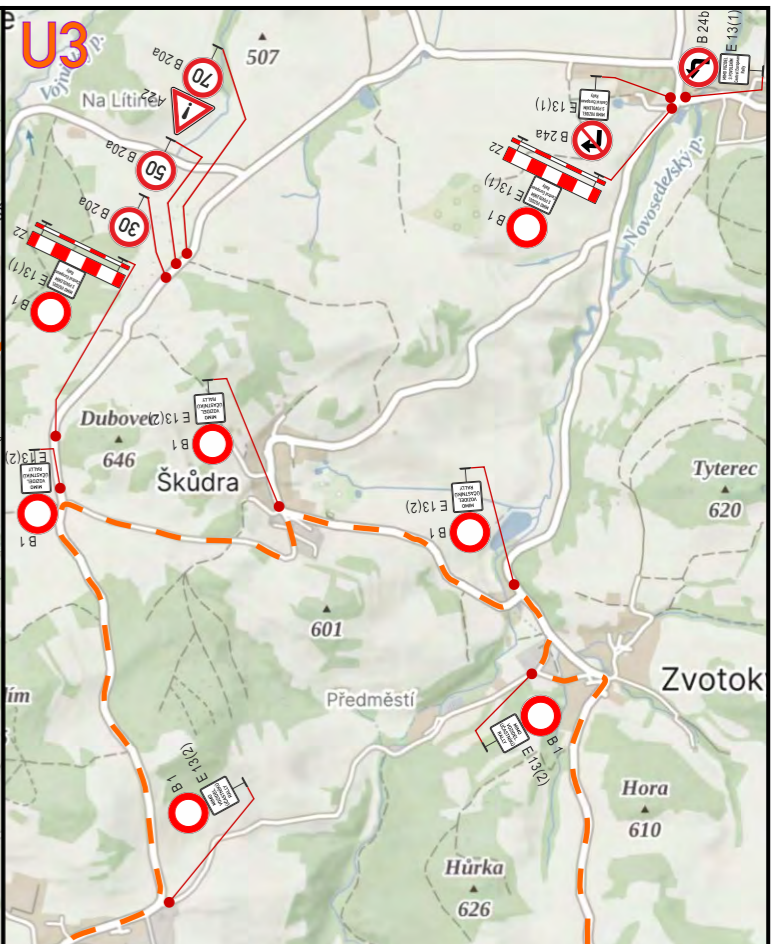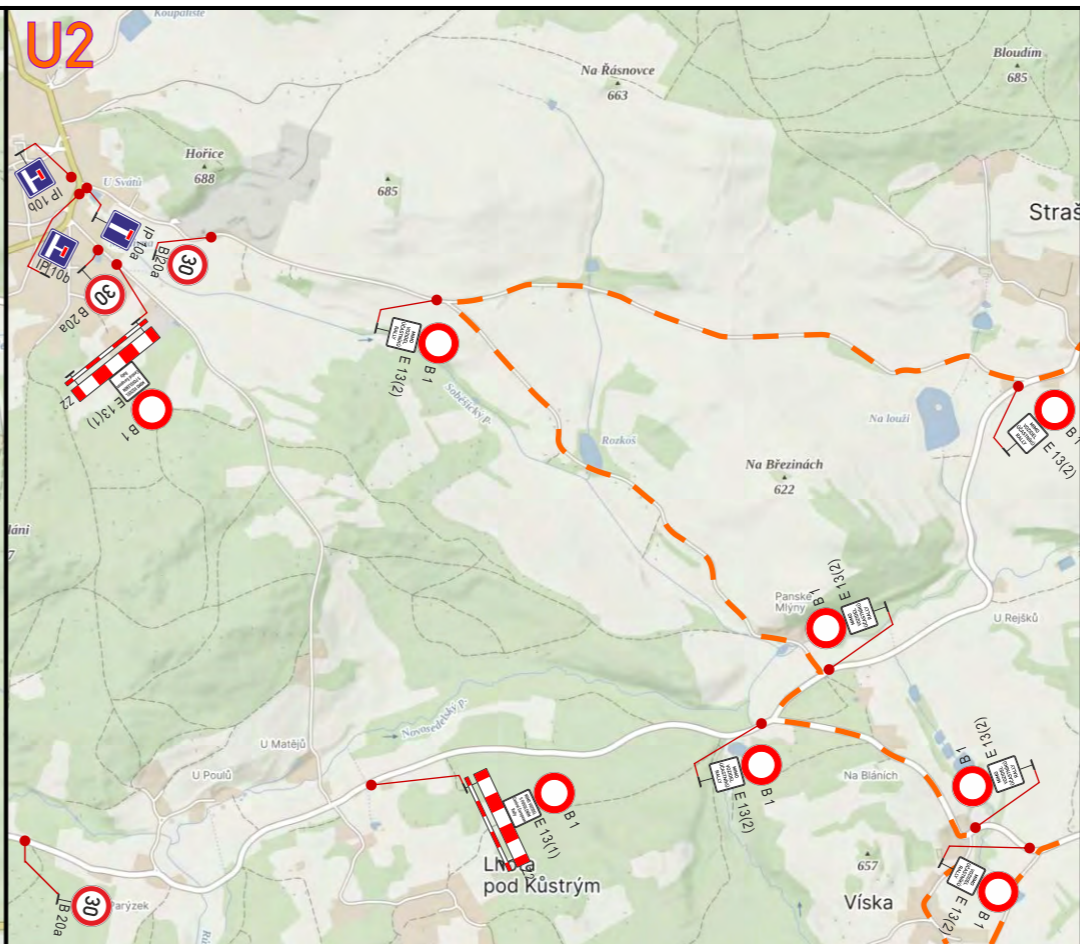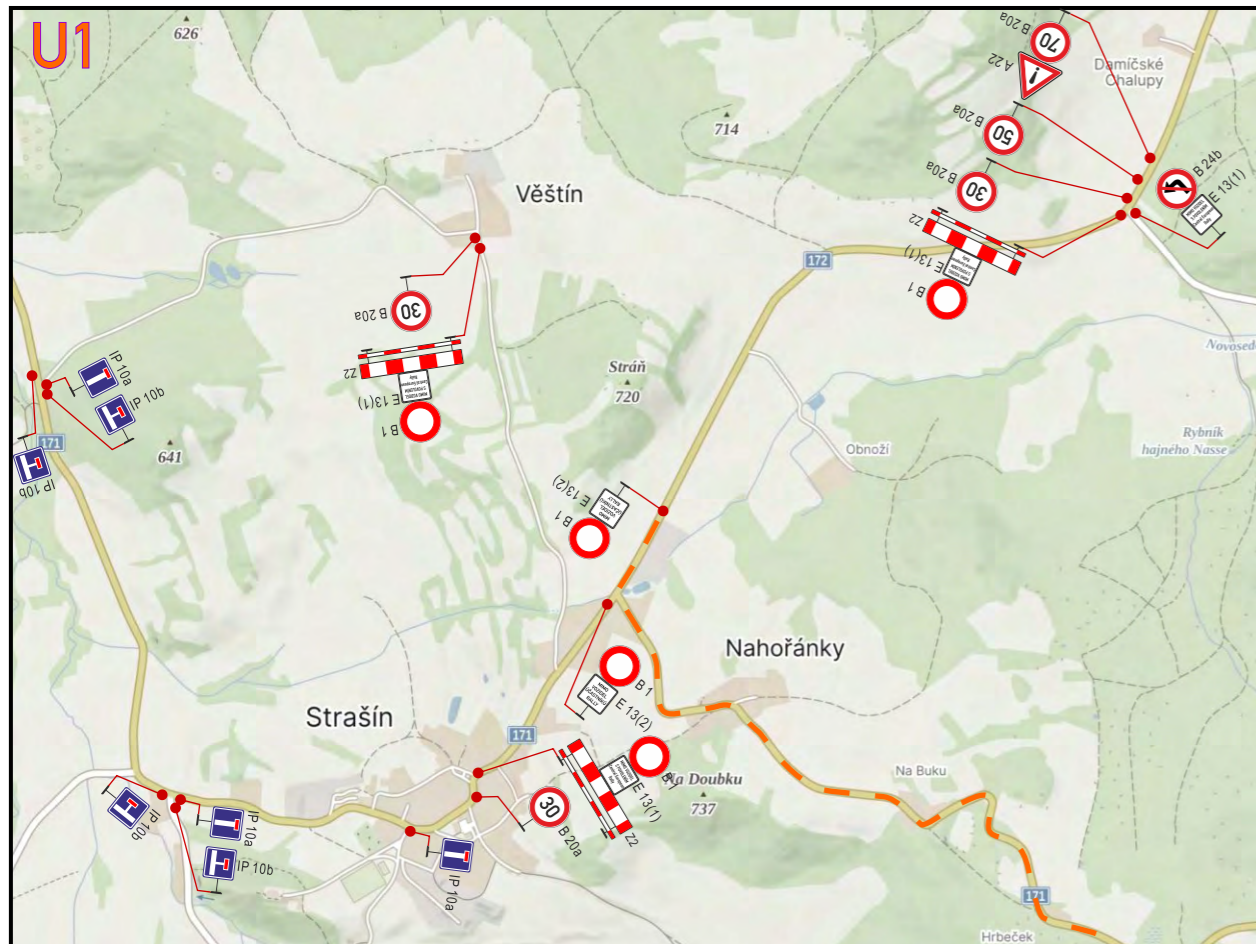

Zhotovitel PD DIO :



Objednatel PD DIO :



Dopravně inženýrské opatření:

## Central European Rally 2024 STRAŠÍN

Zadavatel: Pošumavský auto moto klub v AČR

Zhotovitel: Mgr. Václav Štípek - 607 664 875

Vypracoval: Michal Jelínek

Email: info@dioprojekty.cz

Telefon: +420 608 860 896



Dne: 08/2024

Formát: A3

Verze: 1

Počet listů: 3./4

Poznámka: Detaily uzavírký

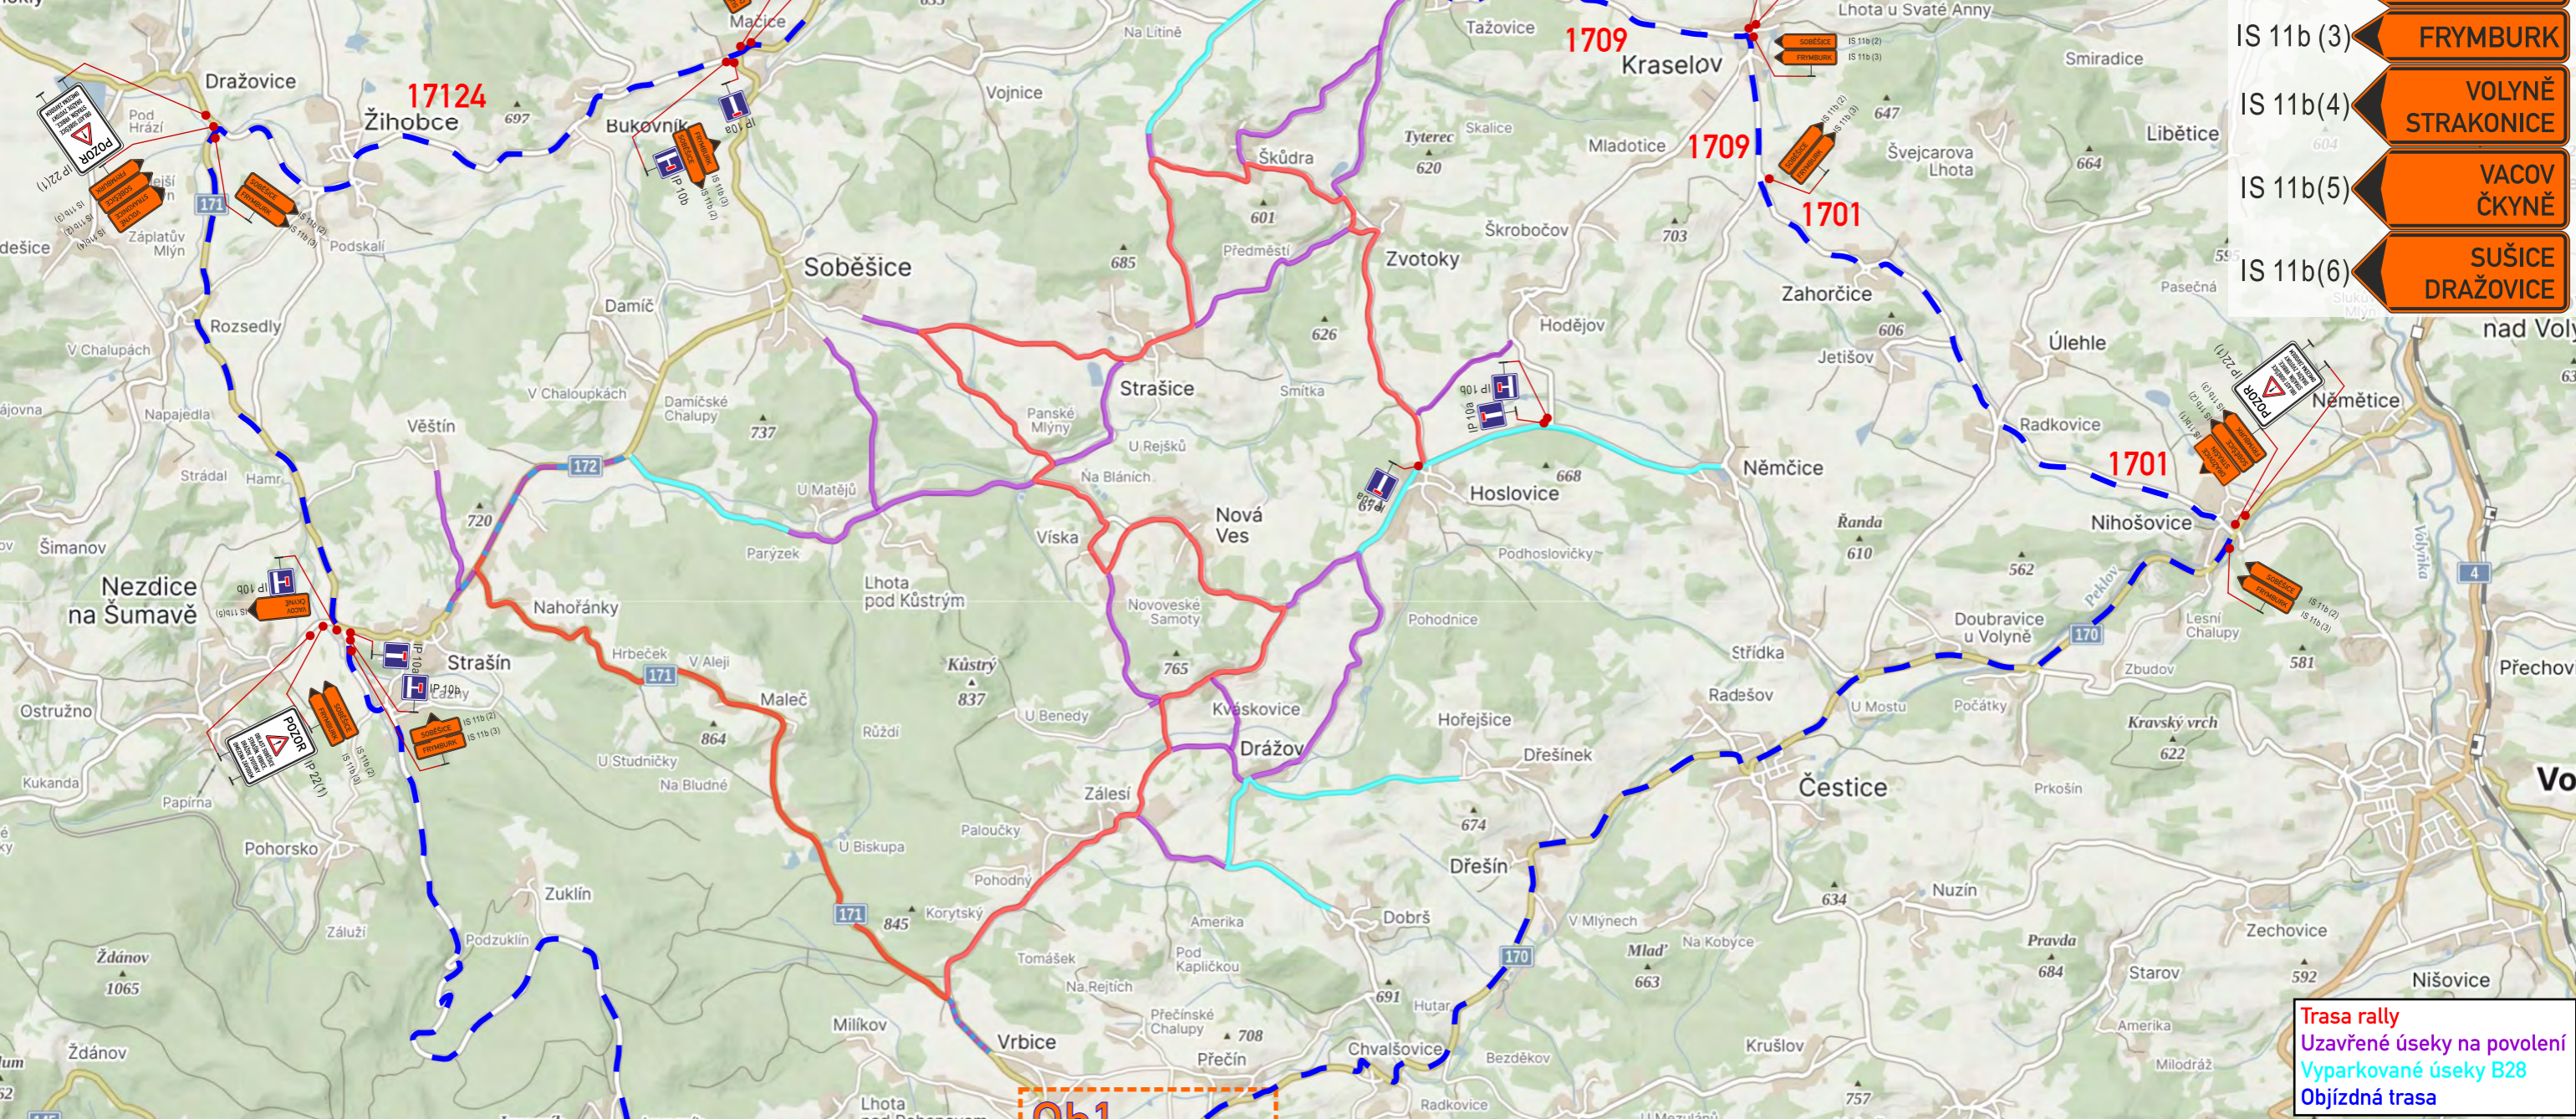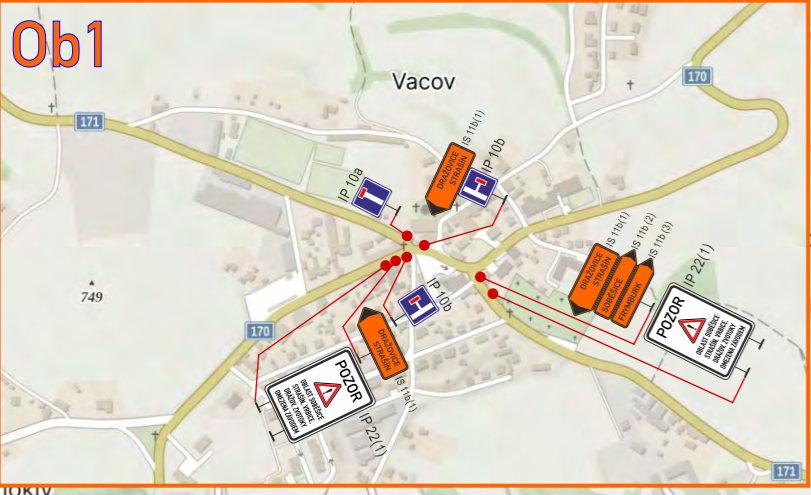

**POZOR**  
**OBLAST SOBĚŠICE  
 STRAŠÍN, VRBICE,  
 DRAŽOV, ZVOTOKY  
 OMEZENA ZÁVODEM**

IP 22(1)  
 E 13(1)  
 MIMO VOZIDEL  
 S POVOLENÍM  
 Central European  
 Rally  
 E 13(2)  
 MIMO  
 VOZIDEL  
 ÚČASTNÍKŮ  
 RALLY

- IS 11b(1) **DRAŽOVICE  
STRAŠÍN**
- IS 11b(2) **SOBĚŠICE**
- IS 11b(3) **FRYMBURK**
- IS 11b(4) **VOLYNĚ  
STRAKONICE**
- IS 11b(5) **VACOV  
ČKYNĚ**
- IS 11b(6) **SUŠICE  
DRAŽOVICE**

**Trasa rally**  
 Uzavřené úseky na povolení  
 Vyparkované úseky B28  
 Objízdná trasa

Zhotovitel PD DIO :  
  
 Objednatel PD DIO :

Dopravně inženýrské opatření:  
**Central European Rally 2024 STRAŠÍN**  
 Zadavatel: Pošumavský auto moto klub v AČR  
 Zhotovitel: Mgr. Václav Štípek - 607 664 875  
 Vypracoval: Michal Jelínek Dne: 08/2024 Verze: 1  
 Email: info@dioprojekty.cz Formát: A3 Počet listů: 4./4  
 Telefon: +420 608 860 896 Poznámka: Obj. trasy